



Plano PGOU 2012

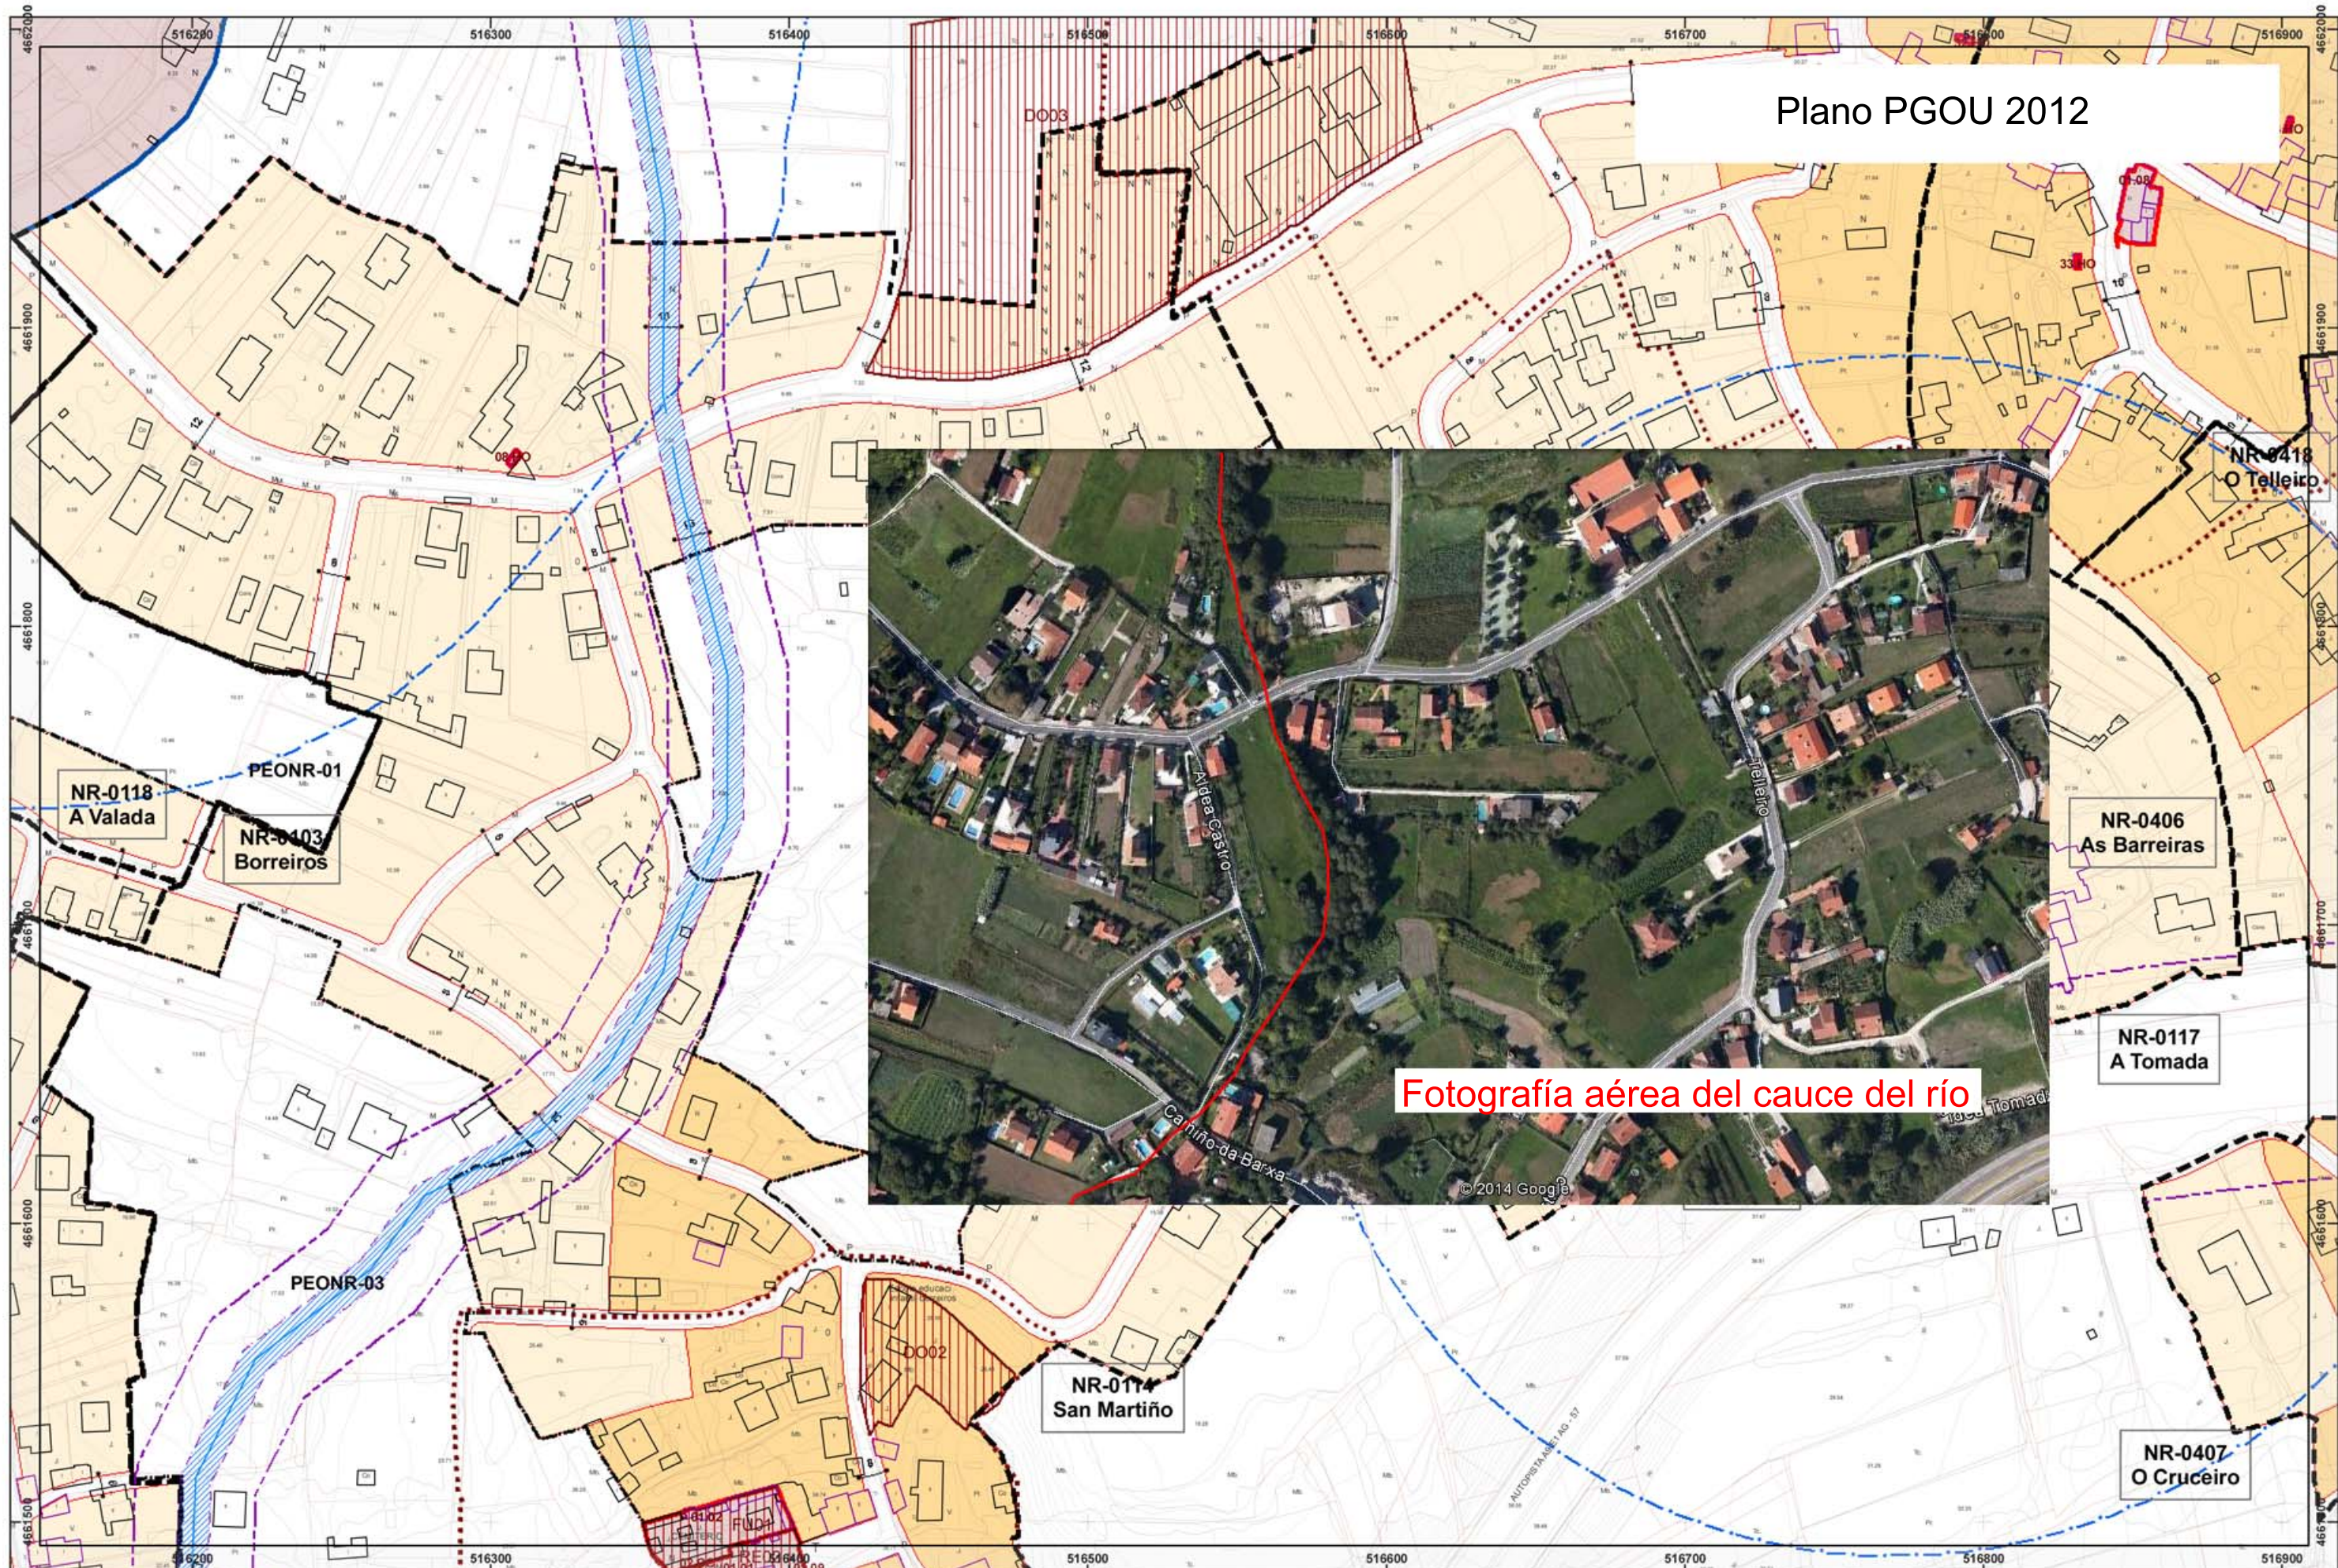

Fotografía aérea del cauce del río

CLASIFICACIÓN DO SOLO SOLO URBANO SU-R (Solo Urbano Residencial) SOLO URBANIZABLE SUD-R (S. Urbanizable Delimitado Residencial) SUD-I (S. Urbanizable Delimitado Industrial)	SOLO DE NÚCLEO RURAL Delimitación de núcleo rural Núcleo rural histórico-tradicional Núcleo rural común Plan especial de ordenación de núcleo rural Zona de servidume de protección de cauces Límite de edificación	PATRIMONIO CULTURAL ARQUITECTÓNICO E ETNOGRÁFICO 00.00 nº de catálogo Área protegida Área de protección CAMIÑO DE SANTIAGO Camiño de Santiago	SISTEMAS XERAIS E DOTACIÓNS LOCAIS SISTEMA DE ESPAZOS LIBRES E ZONAS VERDES PÚBLICAS Existente Novo ARnº Áreas recreativas AXnº Áreas de xogos CFnº Campos de festa ELnº Espazos libres PANº Parque Arqueolóxico PFnº Parque forestal PUnº Parque urbano XDNº Xardíns	SISTEMA DE EQUIPAMENTOS Existente Novo Alnº Administrativo-Institucional COñº Comercial DEñº Deportivo DOñº Docente FUNº Funerario REñº Religioso SANº Sanitario-Asistencial SCñº Socio-Cultural	código nº-SE (sistema existente) código nº-SN (sistema novo) (Pv) - Titularidade privada FOLLA: 060/128 L02 0 5 10 20 30m ESCALA: A3 1:2000 A1 1:1000	CONSULTOR: eptisa ASDO. POLO EQUIPO: Héctor Varela Novoa Enxeñeiro de Camiños C. e P. Alfonso Botana Castelo Arquitecto Ana Bértalo Pérez Arquitecta	PLAN XERAL DE ORDENACIÓN MUNICIPAL CONCELLO DE GONDOMAR APROBACIÓN INICIAL ORDENACIÓN Outubro 2012 PLANO: V2.1 NÚCLEOS RURAIS
--	--	--	--	---	--	---	--

Plano PGOU 2014

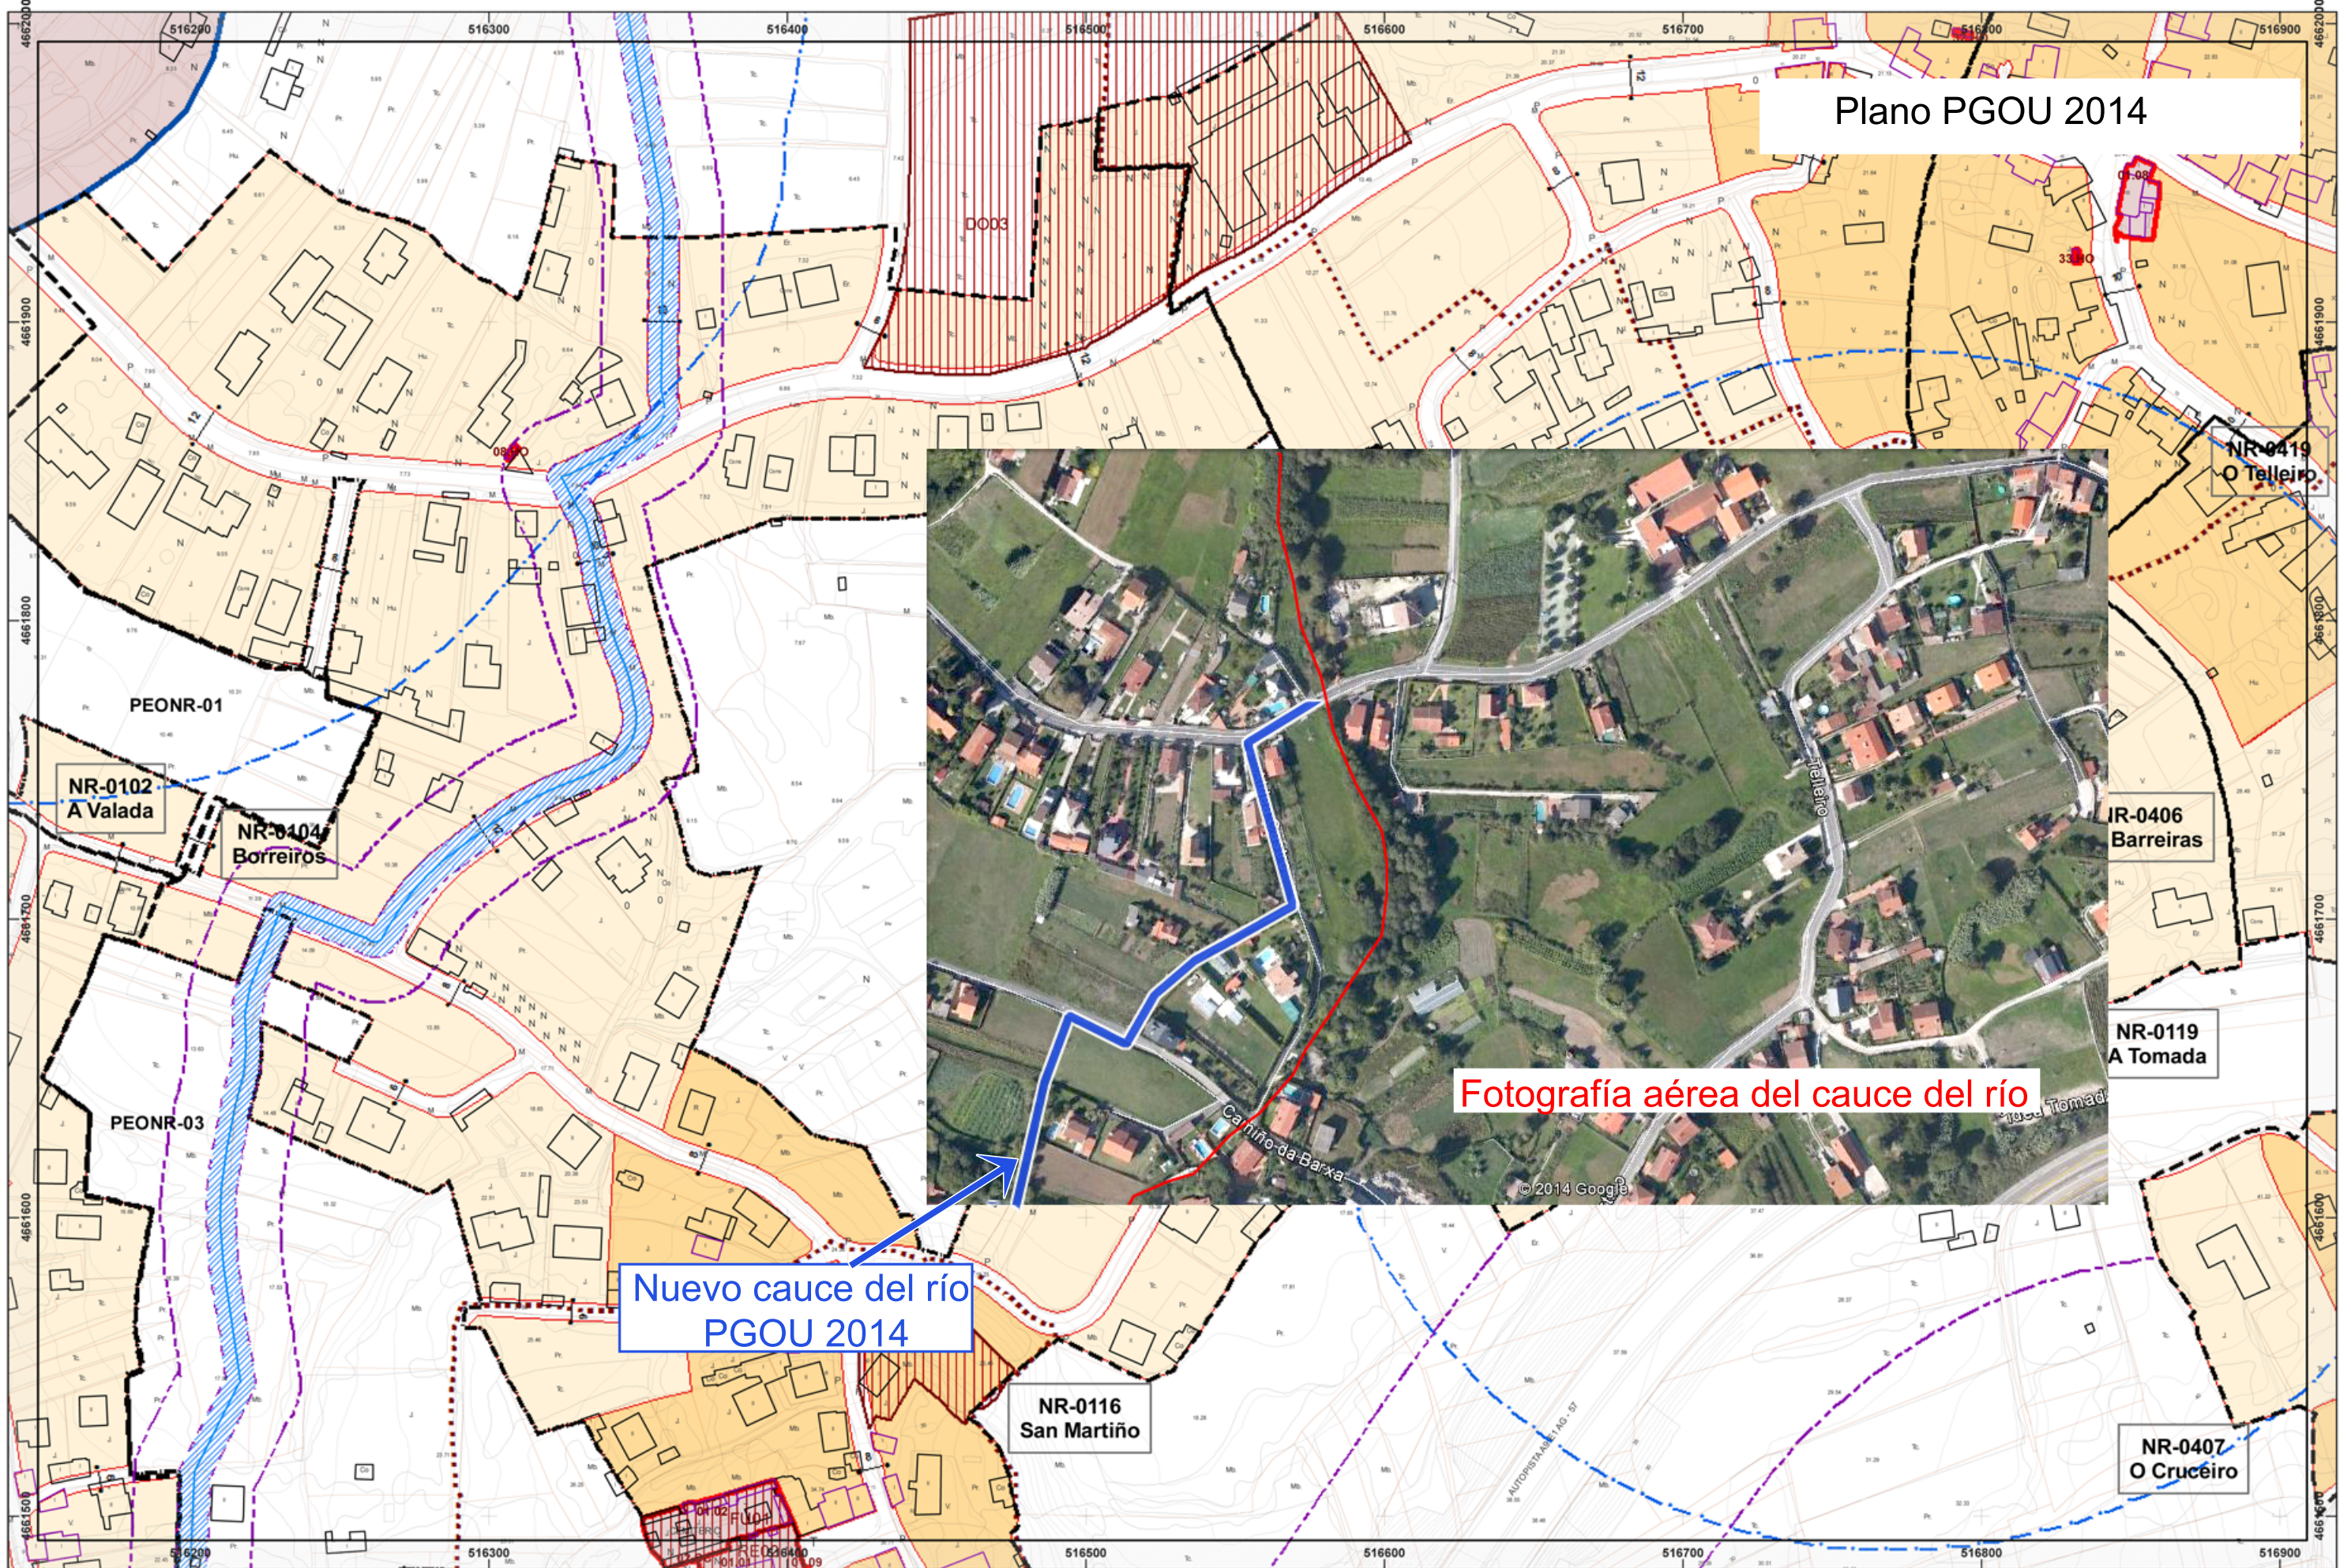

Nuevo cauce del río PGOU 2014

CLASIFICACIÓN DO SOLO SOLO URBANO SU-R (Solo Urbano Residencial)	SOLO DE NÚCLEO RURAL Delimitación de núcleo rural Núcleo rural histórico-tradicional Núcleo rural común Plan especial de ordenación de núcleo rural Zona de servidume de protección de cauces Límite de edificación	PATRIMONIO CULTURAL ARQUITECTÓNICO E ETNOGRÁFICO nº de catálogo 00.00 Área protegida Área de protección CAMIÑO DE SANTIAGO Camiño de Santiago	SISTEMAS XERAIS E DOTACIÓNS LOCAIS SISTEMA DE ESPAZOS LIBRES E ZONAS VERDES PÚBLICAS Existente Novo ARnº Áreas recreativas AXnº Áreas de xogos CFnº Campos de festa ELnº Espazos libres PANº Parque Arqueolóxico PFnº Parque forestal PUnº Parque urbano XDNº Xardíns	SISTEMA DE EQUIPAMENTOS Existente Novo código nº-SE (sistema existente) código nº-SN (sistema novo) (PV) - Titularidade privada AInº Administrativo-Institucional COnº Comercial DEInº Deportivo DOInº Docente FUNº Funerario RENº Relixioso SANº Sanitario-Asistencial SCnº Socio-Cultural	FOLLA: 060/128 L02 ESCALA: A3 1:2000 A1 1:1000 CONSULTO: eptisa ASO. POLO EQUIPO: Ana Bértalo Pérez Arquitecta Alonso Botana Castelo Arquitecto Carmen Araoz Insa Licenciada en CC. Económicas	PLAN XERAL DE ORDENACIÓN MUNICIPAL CONCELLO DE GONDOMAR APROBACIÓN INICIAL ORDENACIÓN NÚCLEOS RURAIS Marzo 2014 PLANO: V2.1
--	--	--	--	---	---	--